


מתחם הסופרים

BNEI BRAK


בני ברק הצפון - מגרש 810

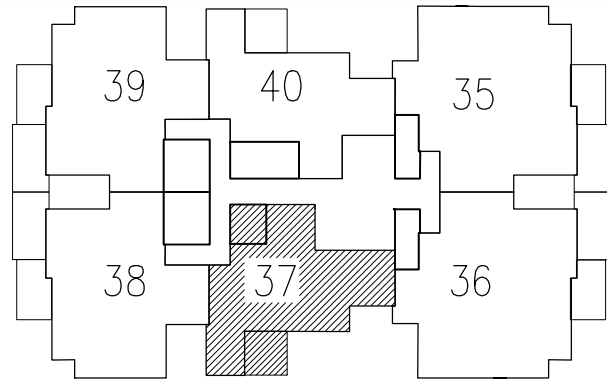






מס' בניין: 10	מס' חניה:
מס' קומה: 5	מס' חדרים: 3
מס' דירה: 37	מס' טיפוס: D-5
מהדורה: 001 תאריך: 07.05.2024 קנ"מ: 1:50	
חתימת המוכר:	חתימת הרוכש:
תאריך:	תאריך:

הערות לתכנית:

- המידות המתוארות בתכנית הן מידות בנייה (ברוטו) מקר בנייה לקיר בניה. המידות הגולמיות (נטו) של התכלים מתקבלות ע"י החסרות עובי הטיח ו/או חופי, בכל צד, לפי הצורך. מידות החדרים הן לפני ציפוי פנים וטיח.
- המידות המתוארות בתכנית הן מידות מתוכננות. תוכנה סטית ממידות אלה, כתוצאה משינויים, הנובעים מאילוצי התכנון והביצוע, כגון הכנסת עמודים, קורות או צנרת, כתוצאה מתיאומים בין הדרישות ההנדסיות והמפרטים הטכניים, כתוצאה מדרישות הרשויות, וכן כתוצאה של מיגבלות דיוק בביצוע וכיו"ב.
- סטיות חייבנה קבילות בהתאם לאמור בצו מנר דירות (סופס של מפרס) תשל"ד - 1974.
- החברה רשאית להפחית או להגדיל את מספר יחידות הדיוור בבניין ובכך שלא ישנה סך השטחים בבניין.
- לא מסומנים בתוכנית כל העמודים, הקורות, הצנרת, הגומחות, הבליטות, כיסויים אופקיים או אנכיים, הנמכות תחת תחתית ו/או קירניים תחתיים וכיו"ב שבוצעו בפועל ככל שידרש לפי שיקול דעת החברה ודרישת הרשויות. תיחזק העברה גלויה אנכית ו/או אופקית בגובהם שונים של צנרת/תעלות למערכות שונות (כגון ביו, אוורור, חשמל, כיבוי, אש, מי, ניקוז, גז, וכו') בדיירות, במחסנים, בציבורים ו/או הפרטים וברכוש המשטחים - מעבר למסומן בתכנית וזאת לפי שיקול דעת החברה ודרישת הרשויות.
- מיקום וגודל הסופי של ההכנות למזגנים, מתקנים ספרינקלרים לכבי (אש) דודי מים חמים, קולטני שמש, כבלים שקיימים, צינורות ניקוז וקולטני ביוב יקבעו בהתאם לשיקול דעת החברה.
- מעל חלק מהתקרות הנמוכות, ככל שיקוימות, יתכנו מערכות של תעלות מזוג אויר, חשמל, ספרינקלרים וכו'.
- החברה רשאית להתקין ו/או להחזיר להותקין על הגאות מתקנים כגון מאגר מים, אנטנות, מעבי מזוג אויר, מפוחים וכיו"ב בנוסף לאלה שמשומנים בתכנית.
- יתכנו שינויים לא מהותיים בפתיחים, בגדלים, מיקום, מידתם, או צורתם, לרבות שינויים בחזיתות השונות.
- הקטעות הסינטיזה (כורים, אסלות, אמבטיות וכו') ארונות המסתב, כגון המסתב, ההכנה לכורים, ארונות החשמל וארונות התקשורת המופיעים בתכנית זו הינם להמחשה בלבד. גודלם וצורתם הסופיים יוכרזו והחריף טטיה במקומם, גודלם וצורתם הסופיים.
- לאורך הזמנת ריהוט קבעו, המשלב בחדרים ובבניה (כגון ארונות מסב, ארונות קיר וכו') יש לקחת מידות בפועל באתר (לפי הזמנה) לאחר ביצוע בפועל ולאחר גמר החפויים. אין לבצע הזמנות לריהוט או ציוד על סמך תכנית זו.
- הציוד והריהוט, המופיעים בתכנית זו (רהיטים, כיורים, מקרר, ארונות קיר, מזג, מדחס, ועוד כי"ב) שפורטים לצורך המחשה בלבד, ובהצעה למיקום, ואינם כוללים במכר.
- פני הריצוף במל"ד גבוהים ב 2-3 ס"מ מפני הריצוף בדירה, פני הריצוף בחדרי השינויים יוכלו ויהיו נמוכים מפני הריצוף בדירה. פני הריצוף בחדרי רחצה נמוכים מפני הריצוף בדירה בכ 1-1.5 ס"מ. פני הריצוף בדירה גבוהים מפני הריצוף במבואה הקומות. ביציאה למרפסת הפתוחות - יתכן סף מגובה או דרוג בריצוף. פני הריצוף במרפסת ו/או בחצר יוכלו ויהיו גבוהים או נמוכים מפני הריצוף בדירה.
- גבולות המגרש יקבעו סופית בתשרים שיאושר לרישום.
- פיתוח המגרש, מיקום החניות, מחסנים, מתקנים טכניים, חדרי תפעול וכיו"ב אינו סופי ויכול להשתנות בהתאם לקביעת החברה ודרישת הרשויות.
- המיקום והפיתוח לא יצירת וסילוק האשפה יתכן וישנו בהתאם לדרישת הרשויות.
- מספר המדרגות בפיתוח ורוחבו, הינם לאנפורמציה כללית בלבד ויהיה לפי קביעת אדריכל הפיתוח של החברה. עובי קירות התמך עשוי להשתנות בהתאם לגובהם ומיקומם.
- ביצוע עבודות התשתית והפיתוח באזורים ציבוריים אינו באחריות החברה.
- בשטח החצרות הצמודות/משוטפות, עוברים קווי צנרת מים וביוב וממוקמות שורות ביקורת של המערכת המשטפת בגין כך תירשם דקת הנאה על המגרש לגישה למערכות אלה.
- מיקומם הסופי של הגומחות (ארונות חשמל, תקשורת צנרת מים, אשפה וכו') אשר מחוץ לדירה יקבעו בהתאם לתכנון יועצי החברה ובתאום עם הרשויות.
- תכנית המגרש הינה תכנית סכמית ונועדה לצרכי התמצאות במיקום הבניין במגרש, אין להסיק מתכניתו לגבי מיקום שבילים, מדרגות, ערוגות, חניות, ומתקנים שונים.
- שטחי המסחר והתעסוקה הינם ככל מסרה המתרת עפ"י תב"ע.
- המידע בתכניות המתייחס לשטחים שמוחק לגבולות המגרש אינו מחייב את החברה.
- המפרס הטכני המצורף להסכם המכר, הוא המסמך הגובר והקובע בכל עניין הקשור לפרטים המצויים בדירה.

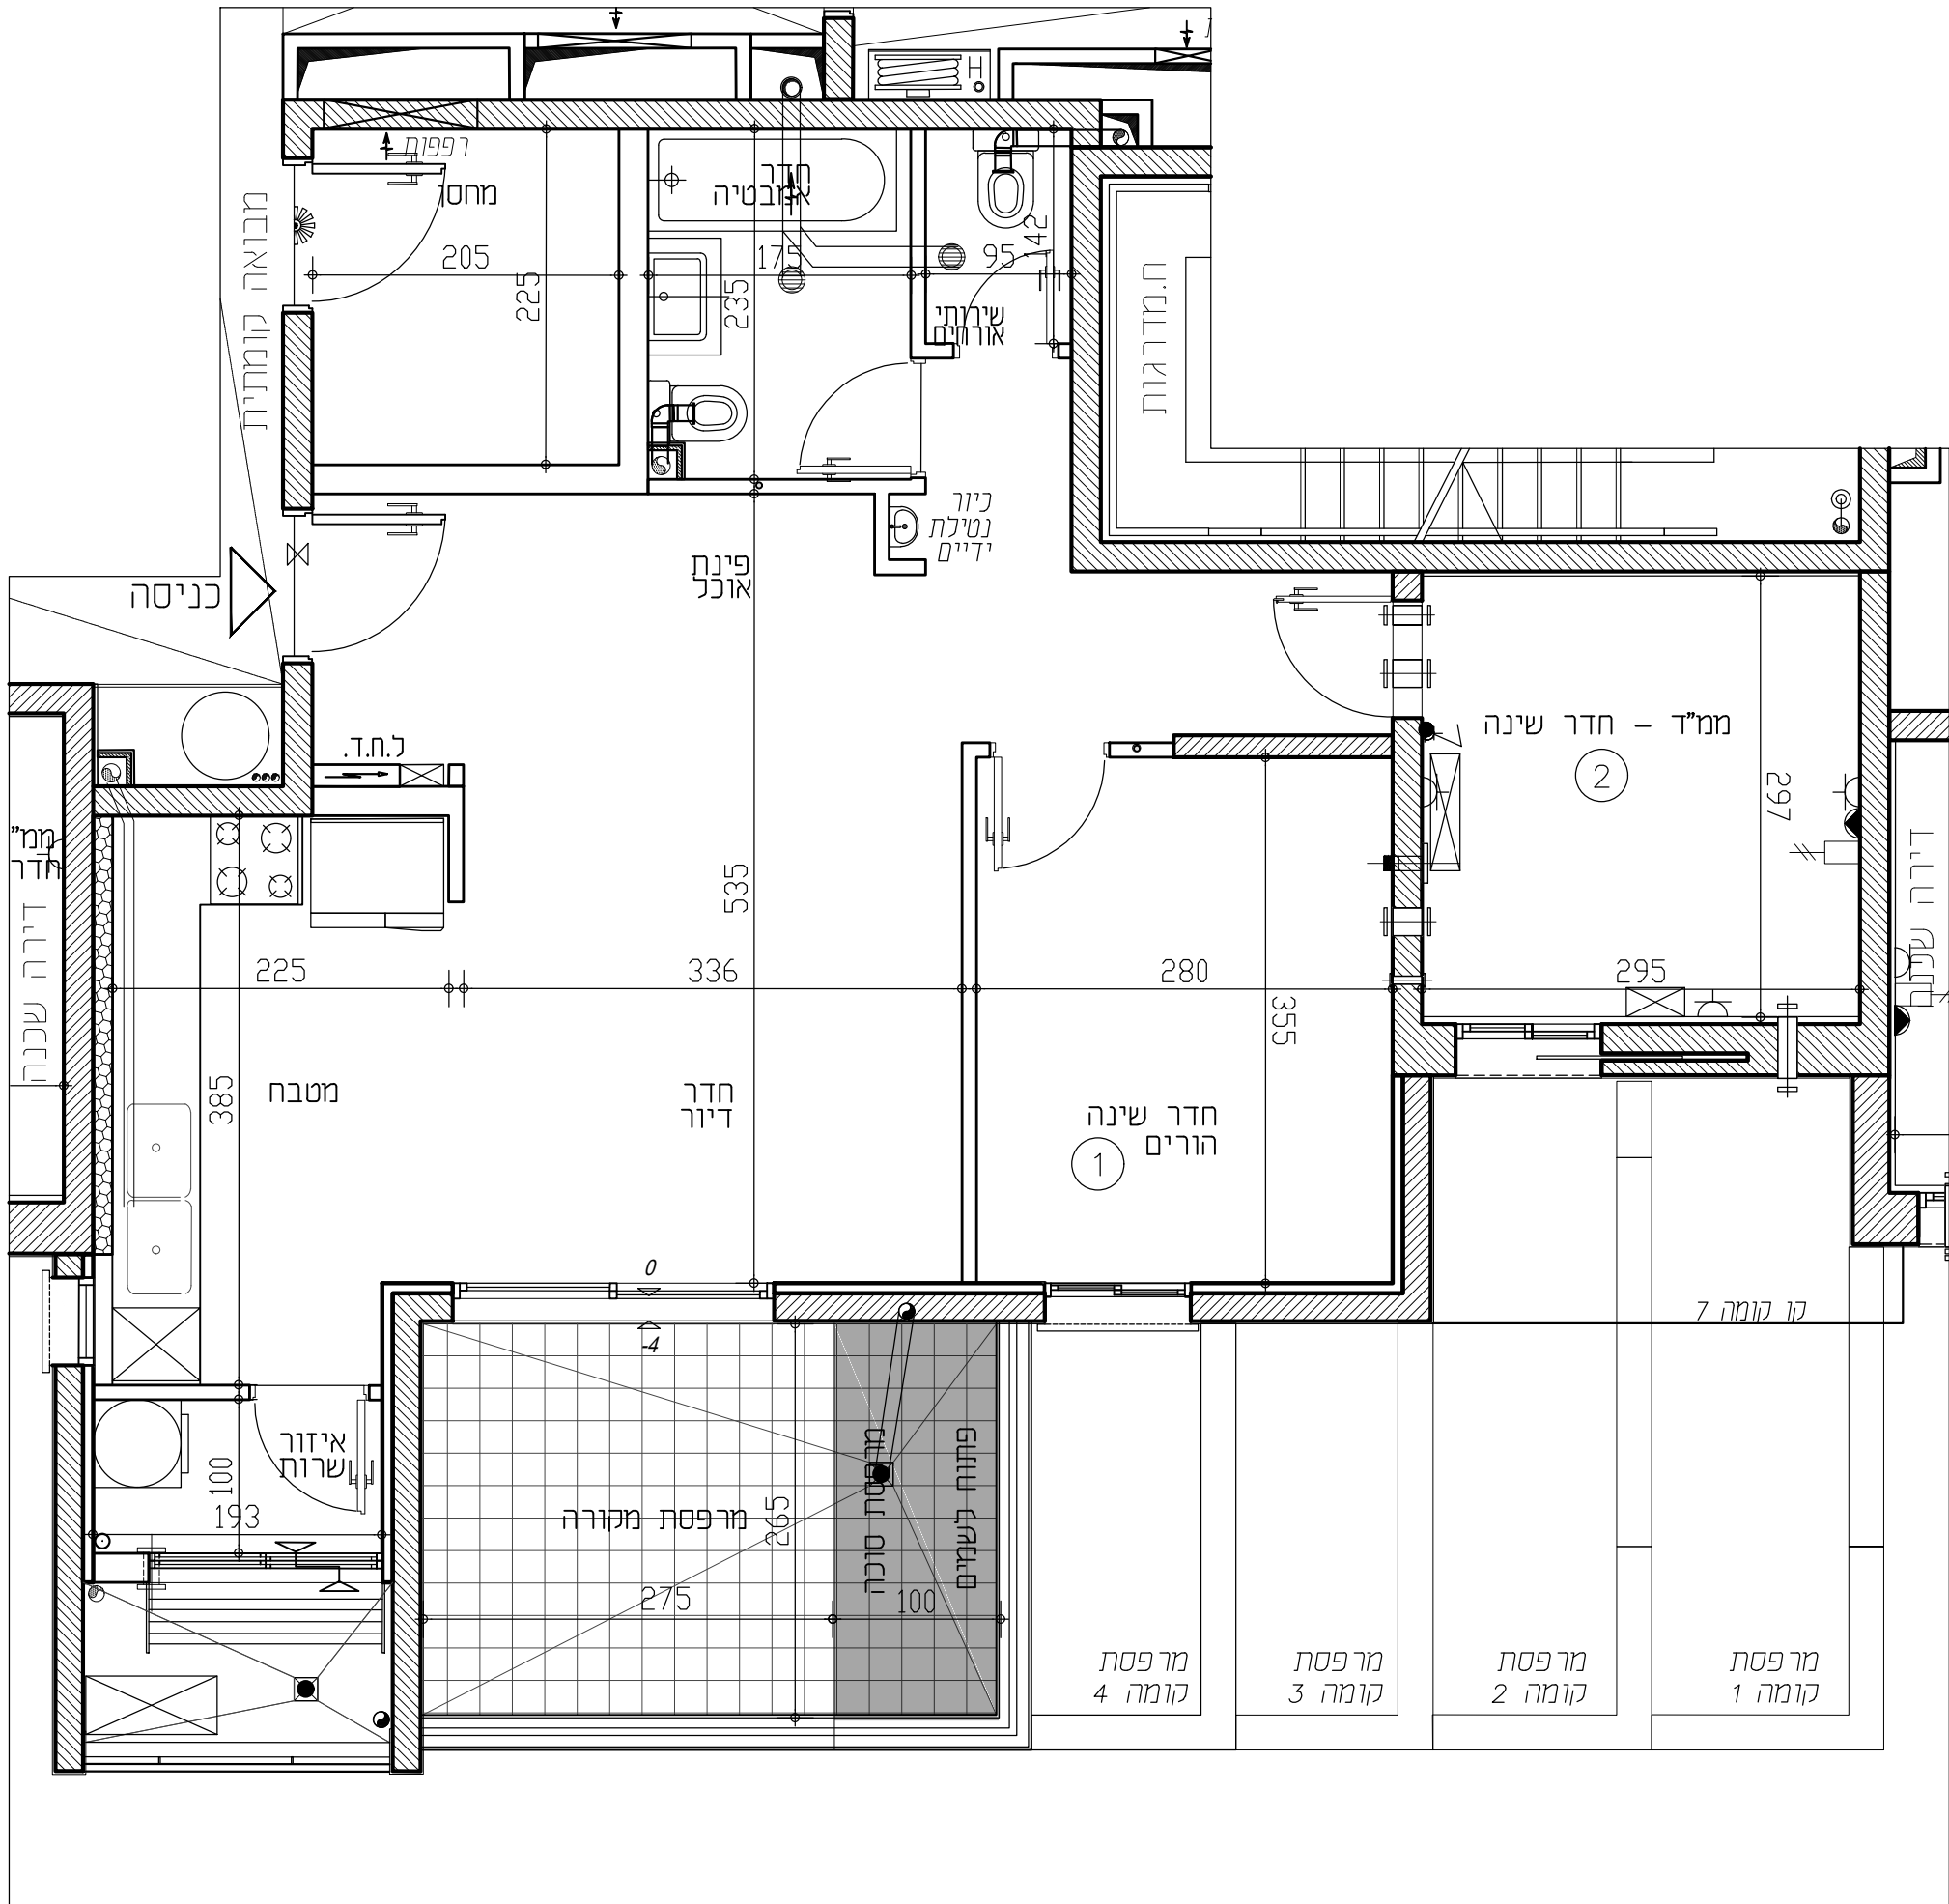

תכניות לפני קבלת היתר בניה, בכפוף לשינויים לאחר קבלת היתר סופי.

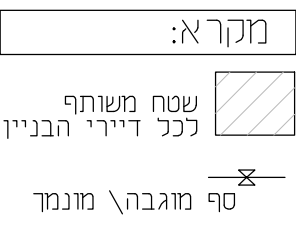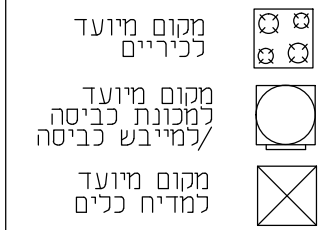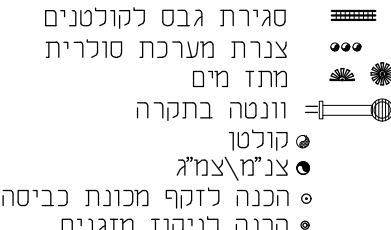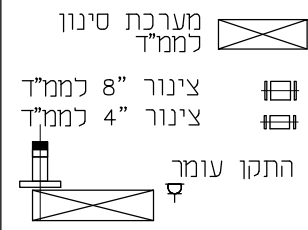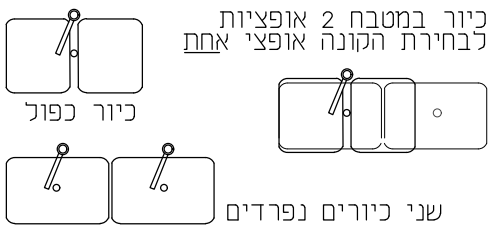

RON GOLAN
ARCHITECTS Ltd.

ארזי הנגב
עודד שריקי
ג. רון אדריכלים בעי"מ